



Groen-blauwe inrichting gemeentelijke openbare ruimte

Ontharden kruispunt Astridvest 1 - stad Tienen

20/07/2023



www.kiemkracht.org

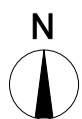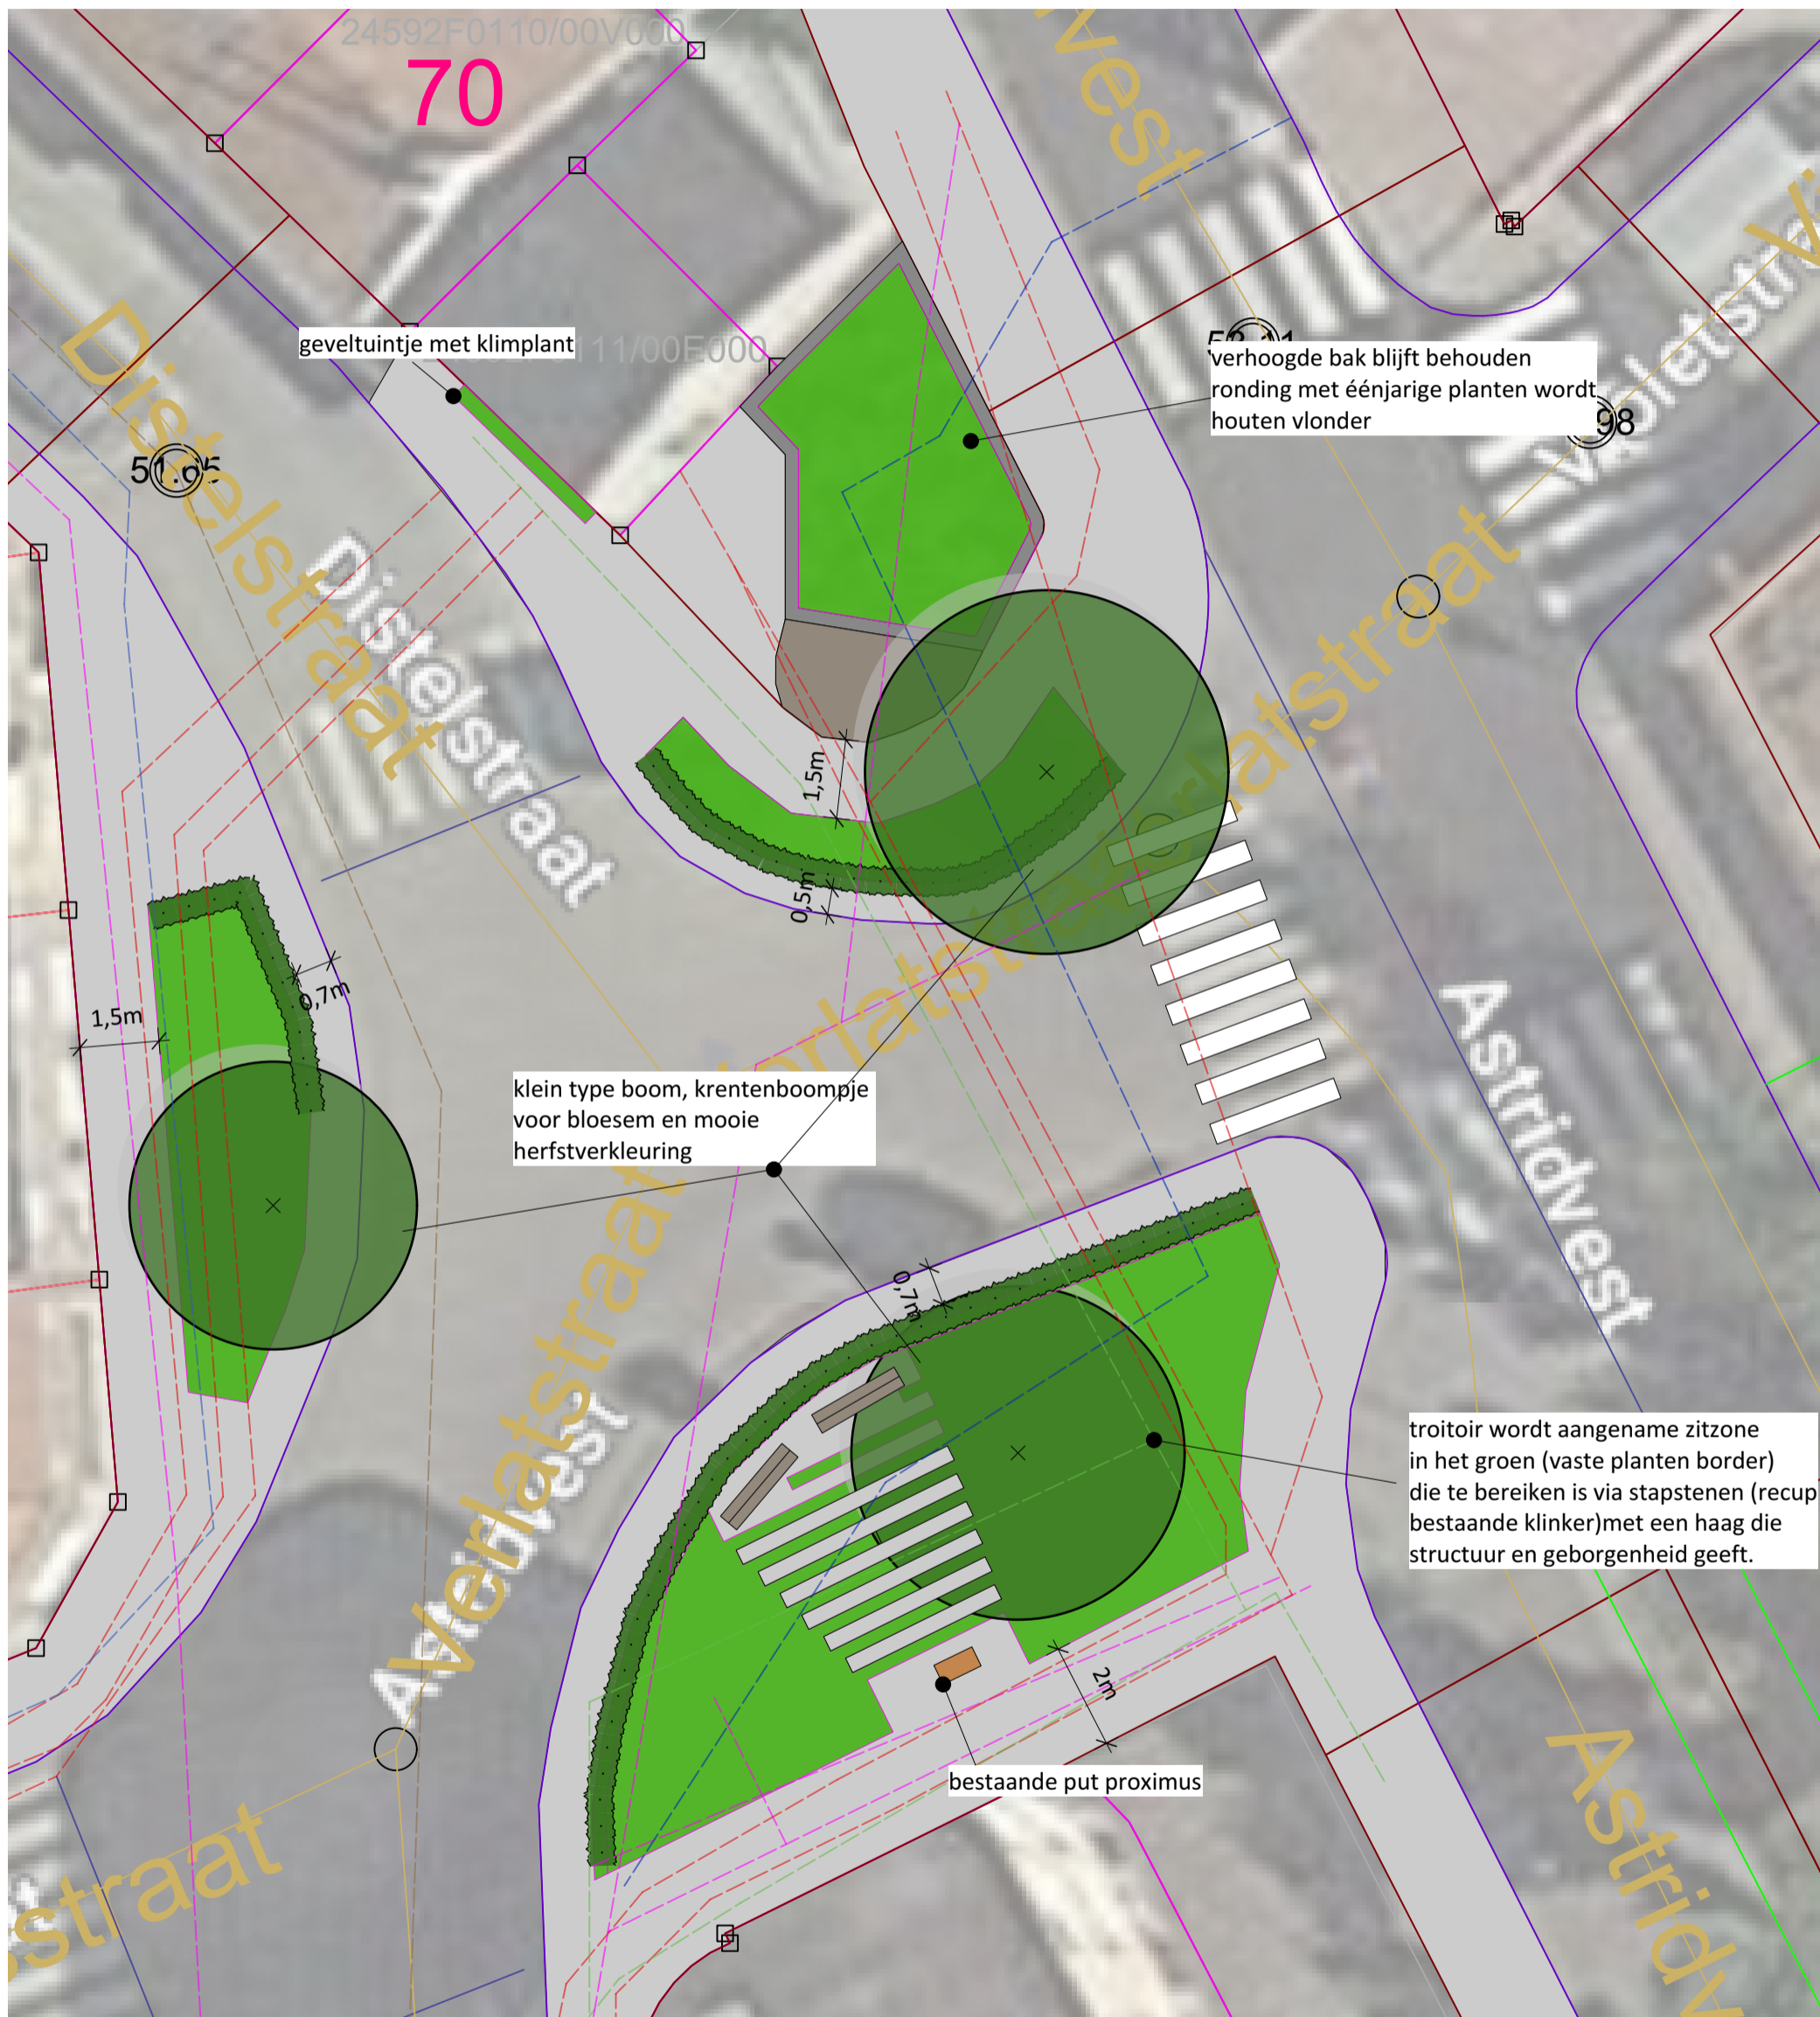

schaal: 1/150